

## 4.1 BORNEM-CENTRUM

In Bornem-centrum wordt ingezet op het versterken van de drie polen waarrond het dorp is opgehangen, met name het cultureel centrum 'Ter Dilft', Kardinaal Cardijnplein en het station. Boomstraat en Stationsstraat zijn vergroend en heringericht in functie van de zachte weggebruiker. Ter hoogte van het cultureel centrum 'Ter Dilft' is Barelstraat heraangelegd als tuinstraat en vormt zij zo een groene structuur tussen het centrum van het dorp en het sport- en recreatiedomein Breeven.


Kardinaal Cardijnplein is een echte verblijfsplaats met plaats voor horeca en cultuur. Het plein is autoluw ingericht dankzij het afleiden van het gemotoriseerd verkeer naar de parkings aan de rand van het dorp.

De verschillende groen zones in en rond het dorp (zoals het kasteeldomein van Marnix van Sint-Aldegonde, Motte den Dulft, het sport- en recreatiedomein Breeven en de bufferzone aan Pedro Colomalaan) zijn met elkaar verbonden dankzij het groenblauw netwerk en vormen zo (publiek toegankelijke) groene oases en ecologische verbindingen in het dorp.

	waterlichaam
	versterkte blauwe structuur
	groene ruimte
	groene publieke ruimte
	bestaande groene straat / bosclusters
	nieuwe vergroende straat (indicatief)
	(herinrichting) verharde publieke ruimte
	zone voor functieverweving
	trage weg (bestaand)
	trage weg (nieuw, indicatief)
	fietssnelweg
	functioneel fietsnetwerk
	spoorweg en treinstation
	strategische locatie
	zachte transformatie
	economische ruimte
	verdichtingslocatie
	historische kern
	beschermd of vastgesteld bouwkundig erfgoed, karaktervol pand
	kerkgebouw
	landmark

0 500 m



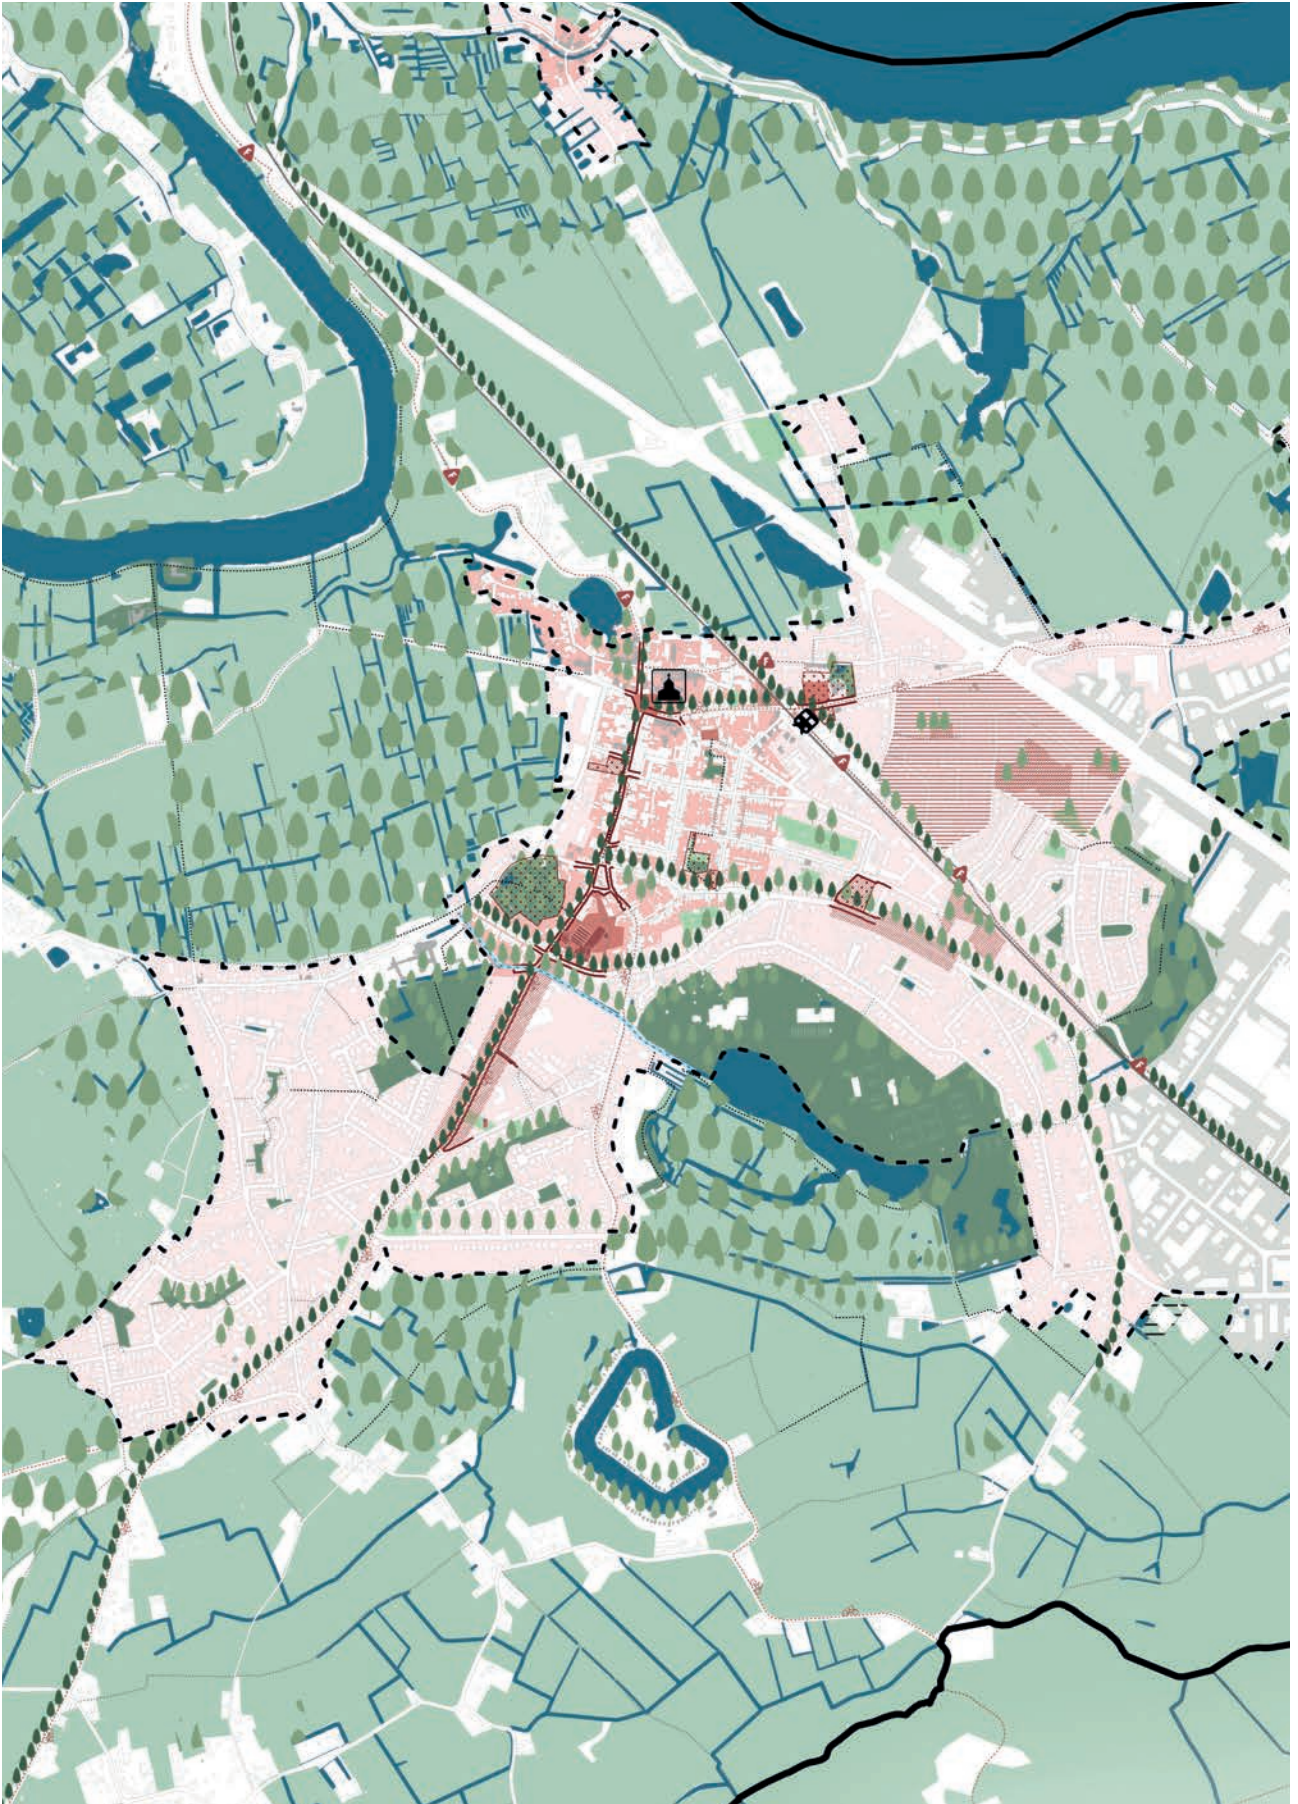

kaart 10 wensbeeld Bornem-centrum



## Gebiedsspecifieke acties


1. Vergroenen van steenwegen en spoorweg als lineaire groenverbindingen
2. Ruimte geven aan de blauwe structuur 'Donkloop - Guil - Beekje'
3. Versterken van Mannenwiel
4. Dichter bij elkaar brengen van de Klein Mechelenloop, Priesterveldloop en Koningsbeek
5. Versterken van Motte den Dulft
11. Opwaarderen van verharde publieke ruimten
12. Herinrichting van de publieke ruimte binnen de historische kern van Bornem-centrum
13. Realiseren van een parkje in Boomstraat
14. Aanleggen van Dries en omgeving naar historische typologie
15. Opwaarderen van het buffergebied aan Pedro Colomalaan tot groene publieke ruimte
19. Opmaken van een toekomstvisie voor de parkeergarage aan Achterweidestraat
20. Het uitbouwen van het station als multifunctionele landmark
21. Opmaken van een beeldkwaliteitsplan voor Bornem-centrum
23. Opmaken van een stedenbouwkundige visie/masterplan in functie van de verdichtingsvisie voor steenwegen
24. Onderzoeken van de verdichtingsvisie binnen de historische kern van Bornem-centrum
28. Opmaken van een masterplan voor de voormalige Post-site
29. Opmaken van een stedenbouwkundige visie/masterplan voor de stationsomgeving
30. Opstarten van een onderhandelingstraject voor Motte den Dulft
31. Opmaken van een stedenbouwkundige visie/masterplan voor het bouwblok Lindestraat - Nieuwe Kouterstraat - Puursesteenweg - Kapelstraat

32. Opmaken van een stedenbouwkundige visie/masterplan voor voormalige site van SBSO Groenlaar

-  waterlichaam
-  versterkte blauwe structuur
-  groene ruimte
-  groene publieke ruimte
-  bestaande groene straat / bosclusters
-  nieuwe vergroende straat (indicatief)
-  (herinrichting) verharde publieke ruimte
-  zone voor functieverweving
-  trage weg (bestaand)
-  trage weg (nieuw, indicatief)
-  fietssnelweg
-  functioneel fietsnetwerk
-  spoorweg en treinstation
-  strategische locatie
-  zachte transformatie
-  economische ruimte
-  verdichtingslocatie
-  historische kern
-  beschermd of vastgesteld bouwkundig erfgoed, karaktervol pand
-  kerkgebouw
-  landmark
-  actie

0 500 m



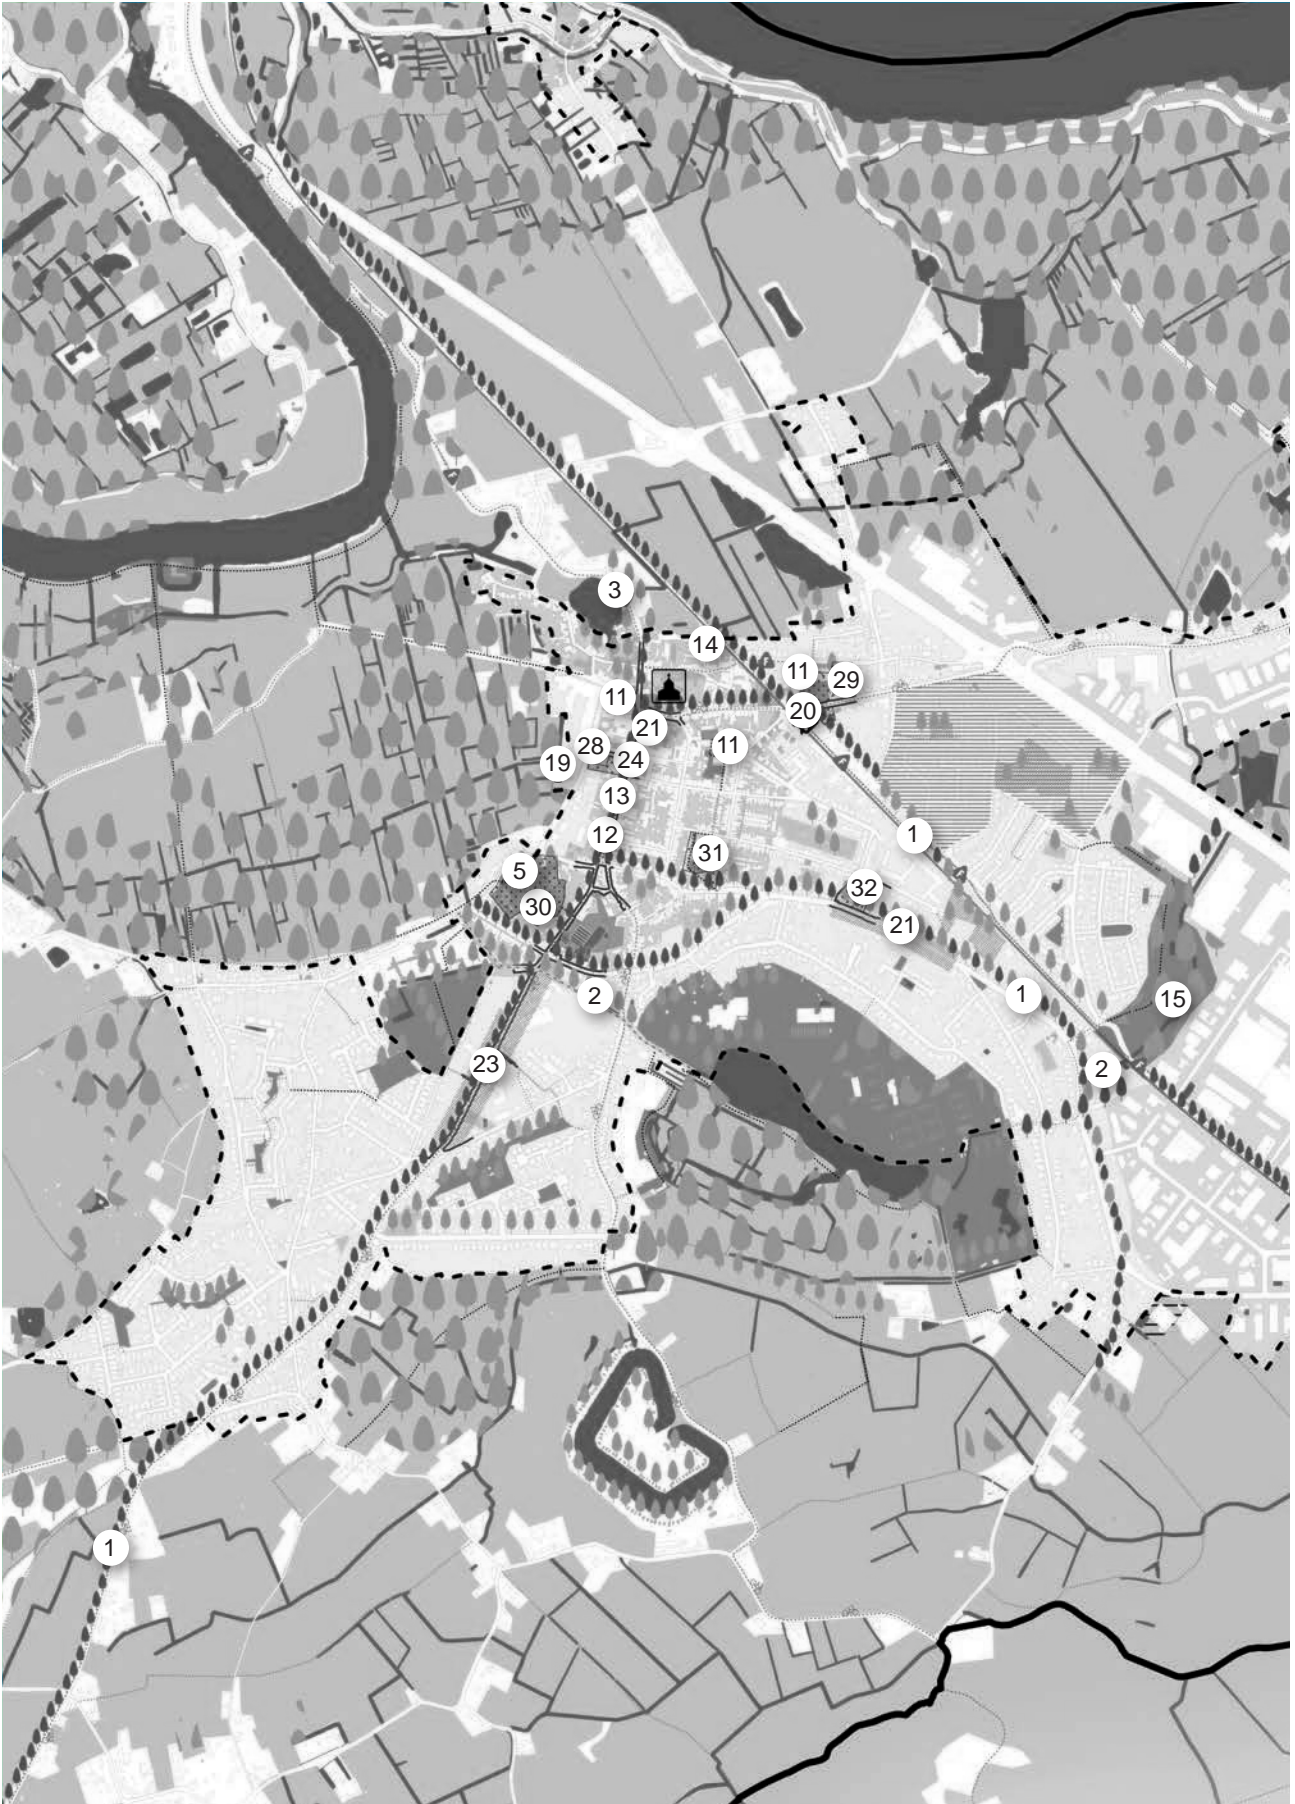

kaart 11 acties Bornem-centrum

